
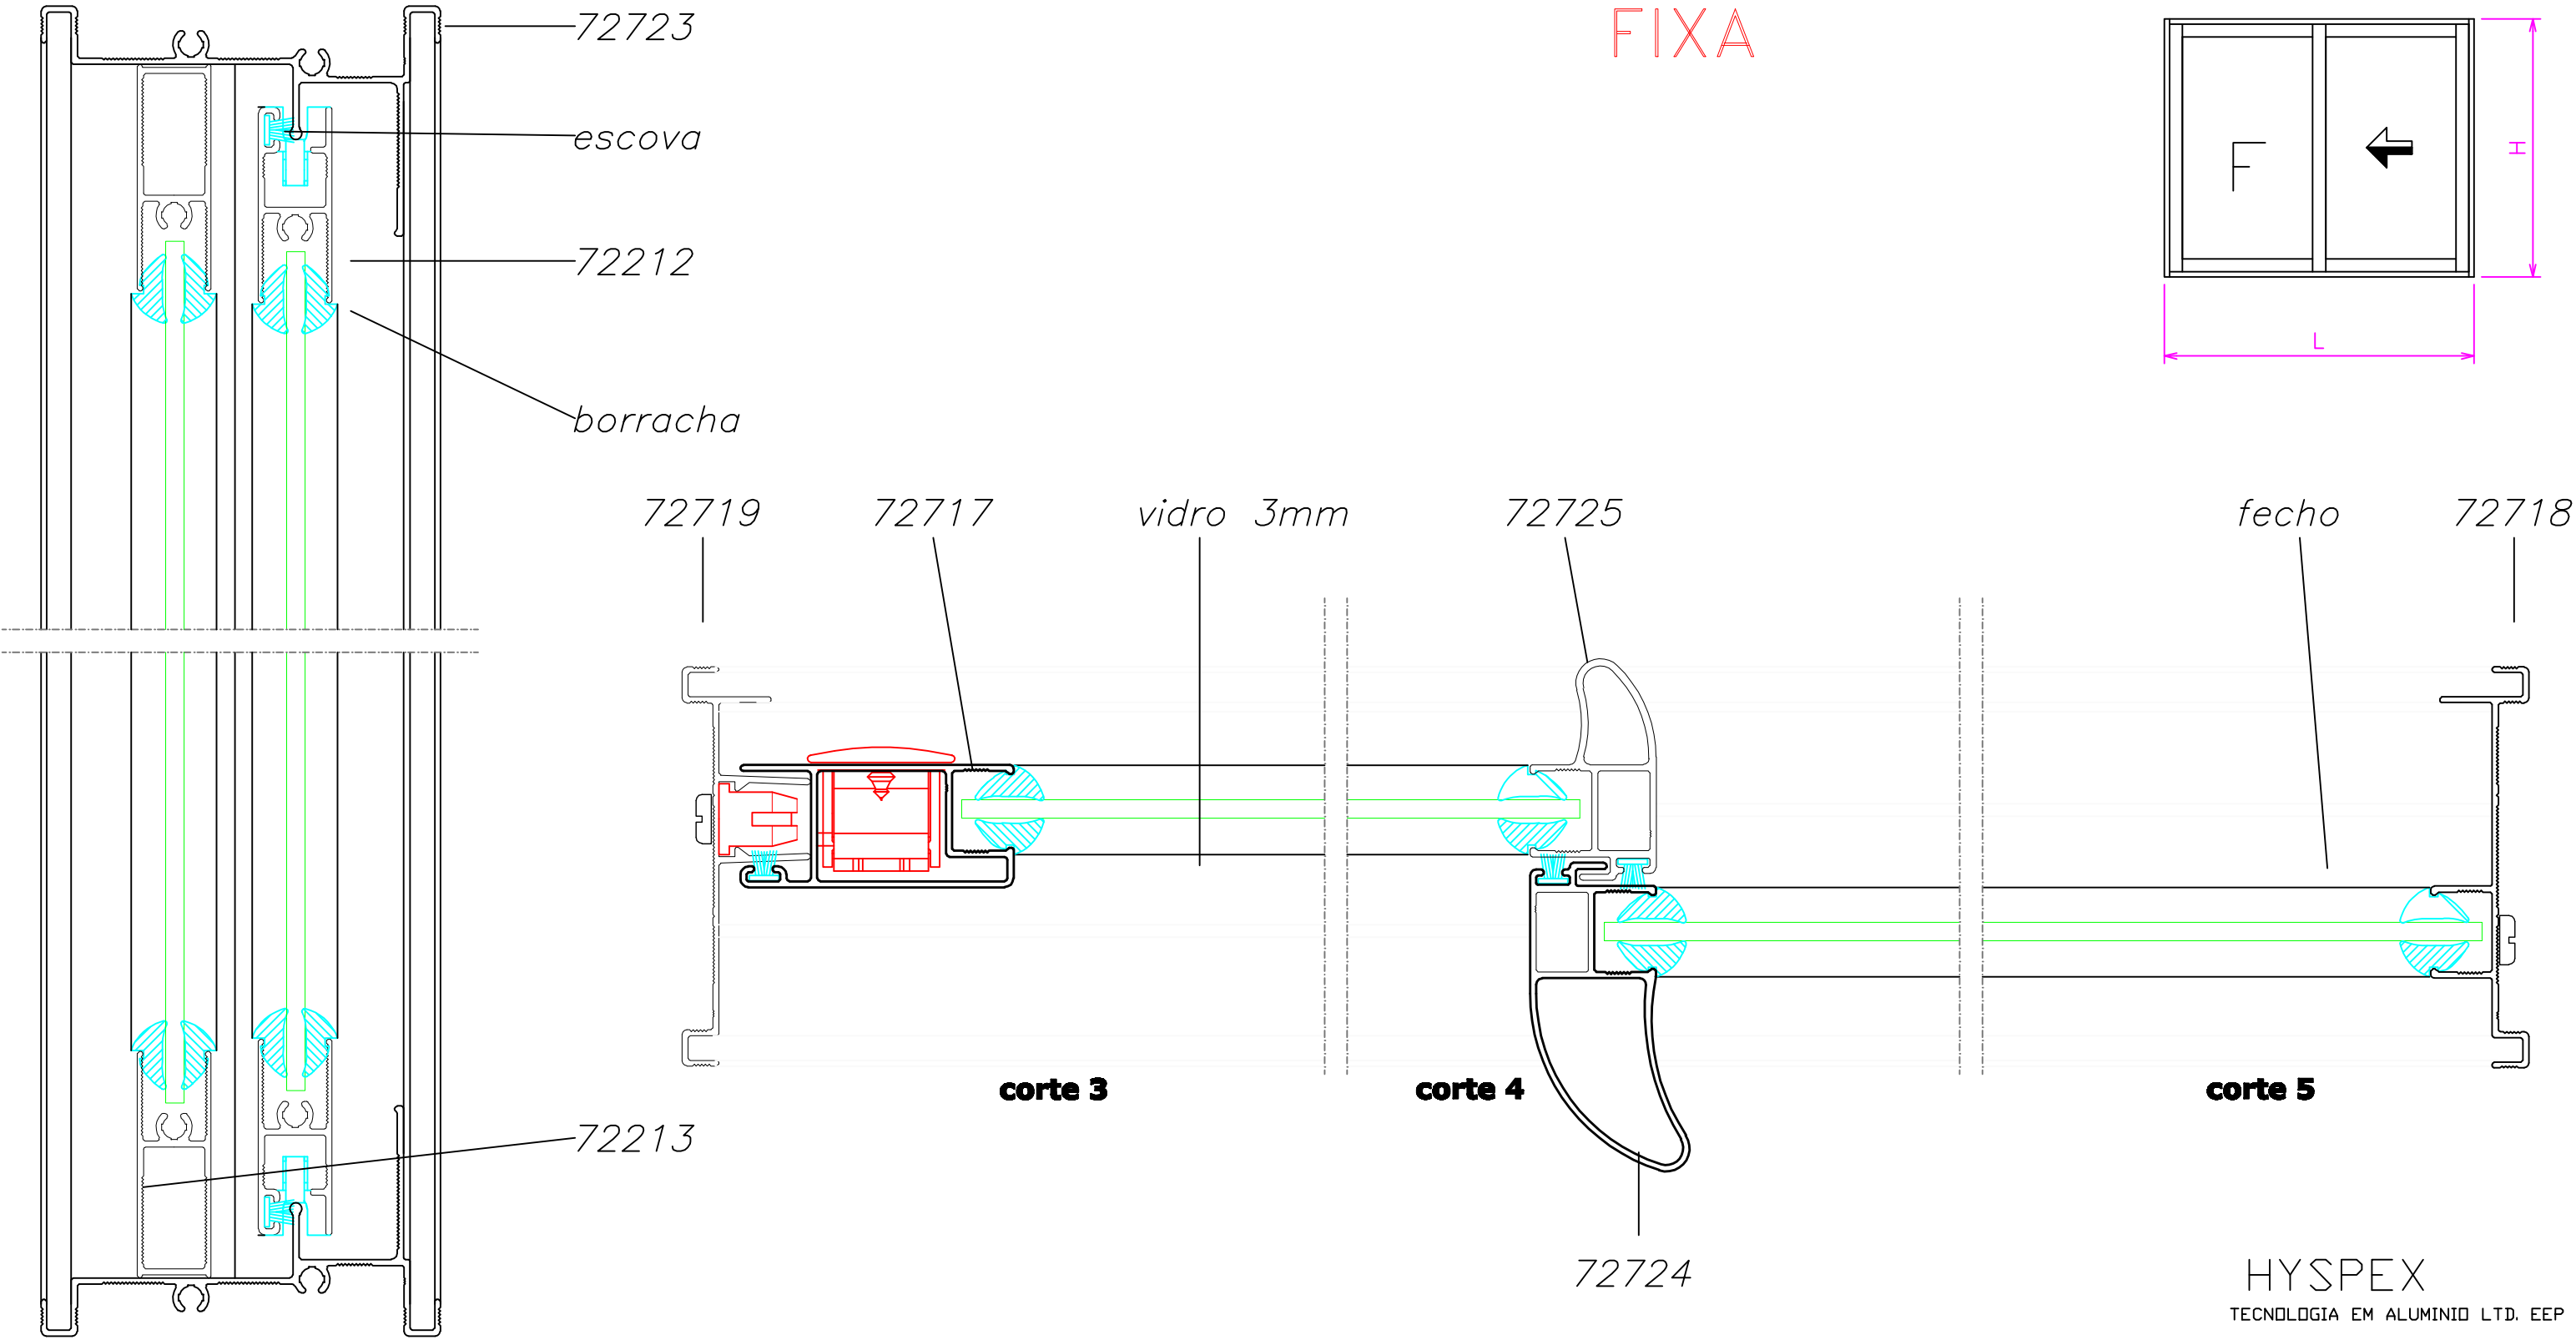


Opção 4

JANELA DE 2 FOLHAS 1  
FIXA

corte 1

corte 2

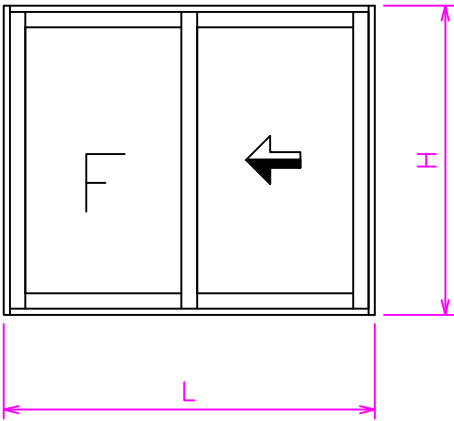

HYSPEX  
TECNOLOGIA EM ALUMINIO LTD. EEP

Nº	DATA	REVISÕES	APROV.	Nº	DATA	REVISÕES	APROV.
TITULO: DETALHE DE MONTAGENS					DESENHO Nº folha 09/24		
	NOME	DATA	APROVADO:	ESCALA:	SUBSTITUI O		
DES.	Rodrigo				SUBSTITUIDO POR		
CONTR.							