


SAIDAS DE DRENAGEM DE FLUIDOS

USINAGENS PERFIS

FOLHAS FECHADAS

72722

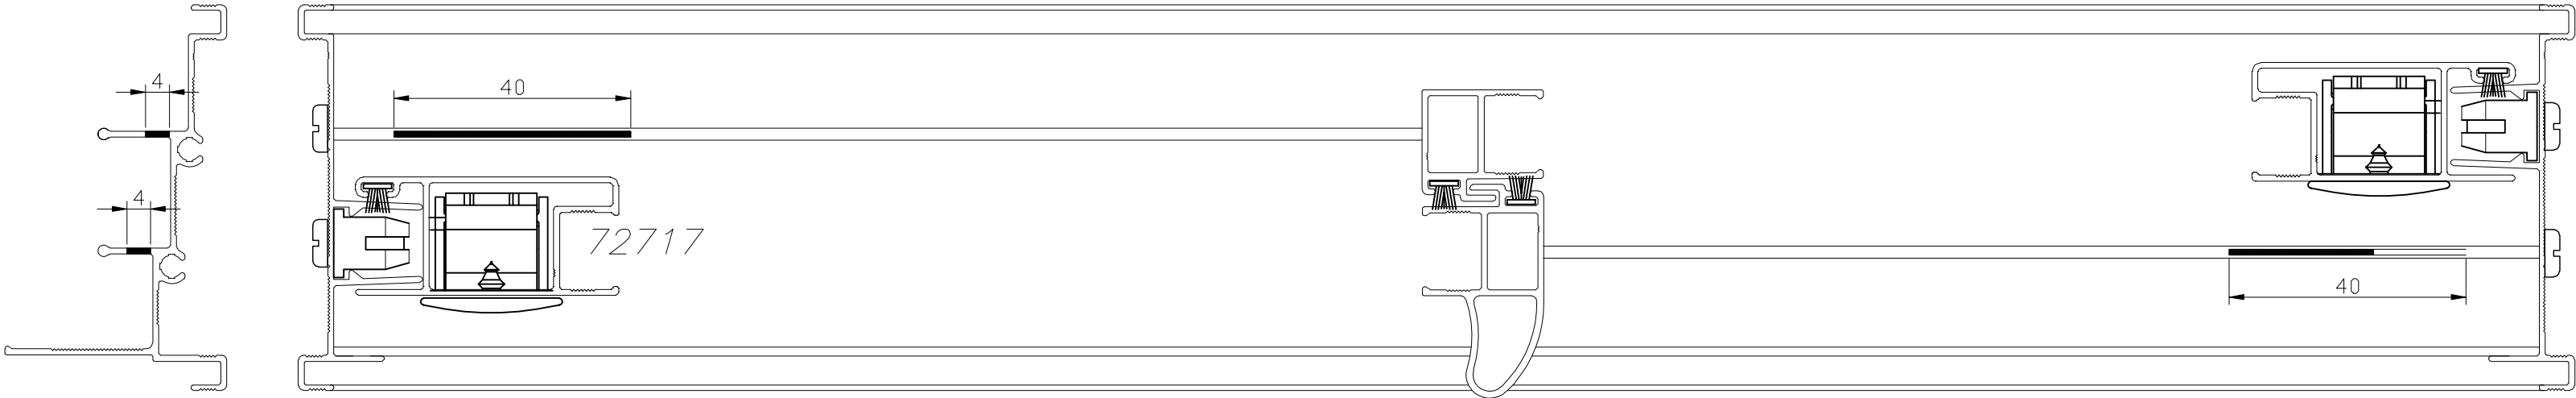

Trilho inferior e superior janela 2
folhas móveis

HYSPEX
TECNOLOGIA EM ALUMINIO LTD. EEP

Nº	DATA	REVISÕES	APROV.	Nº	DATA	REVISÕES	APROV.
TITULO: DETALHE DE USINAGENS					DESENHO Nº folha 03/13		
	NOME	DATA	APROVADO:	ESCALA:	SUBSTITUI O		
DES.	Rodrigo				SUBSTITUIDO POR		
CONTR.							